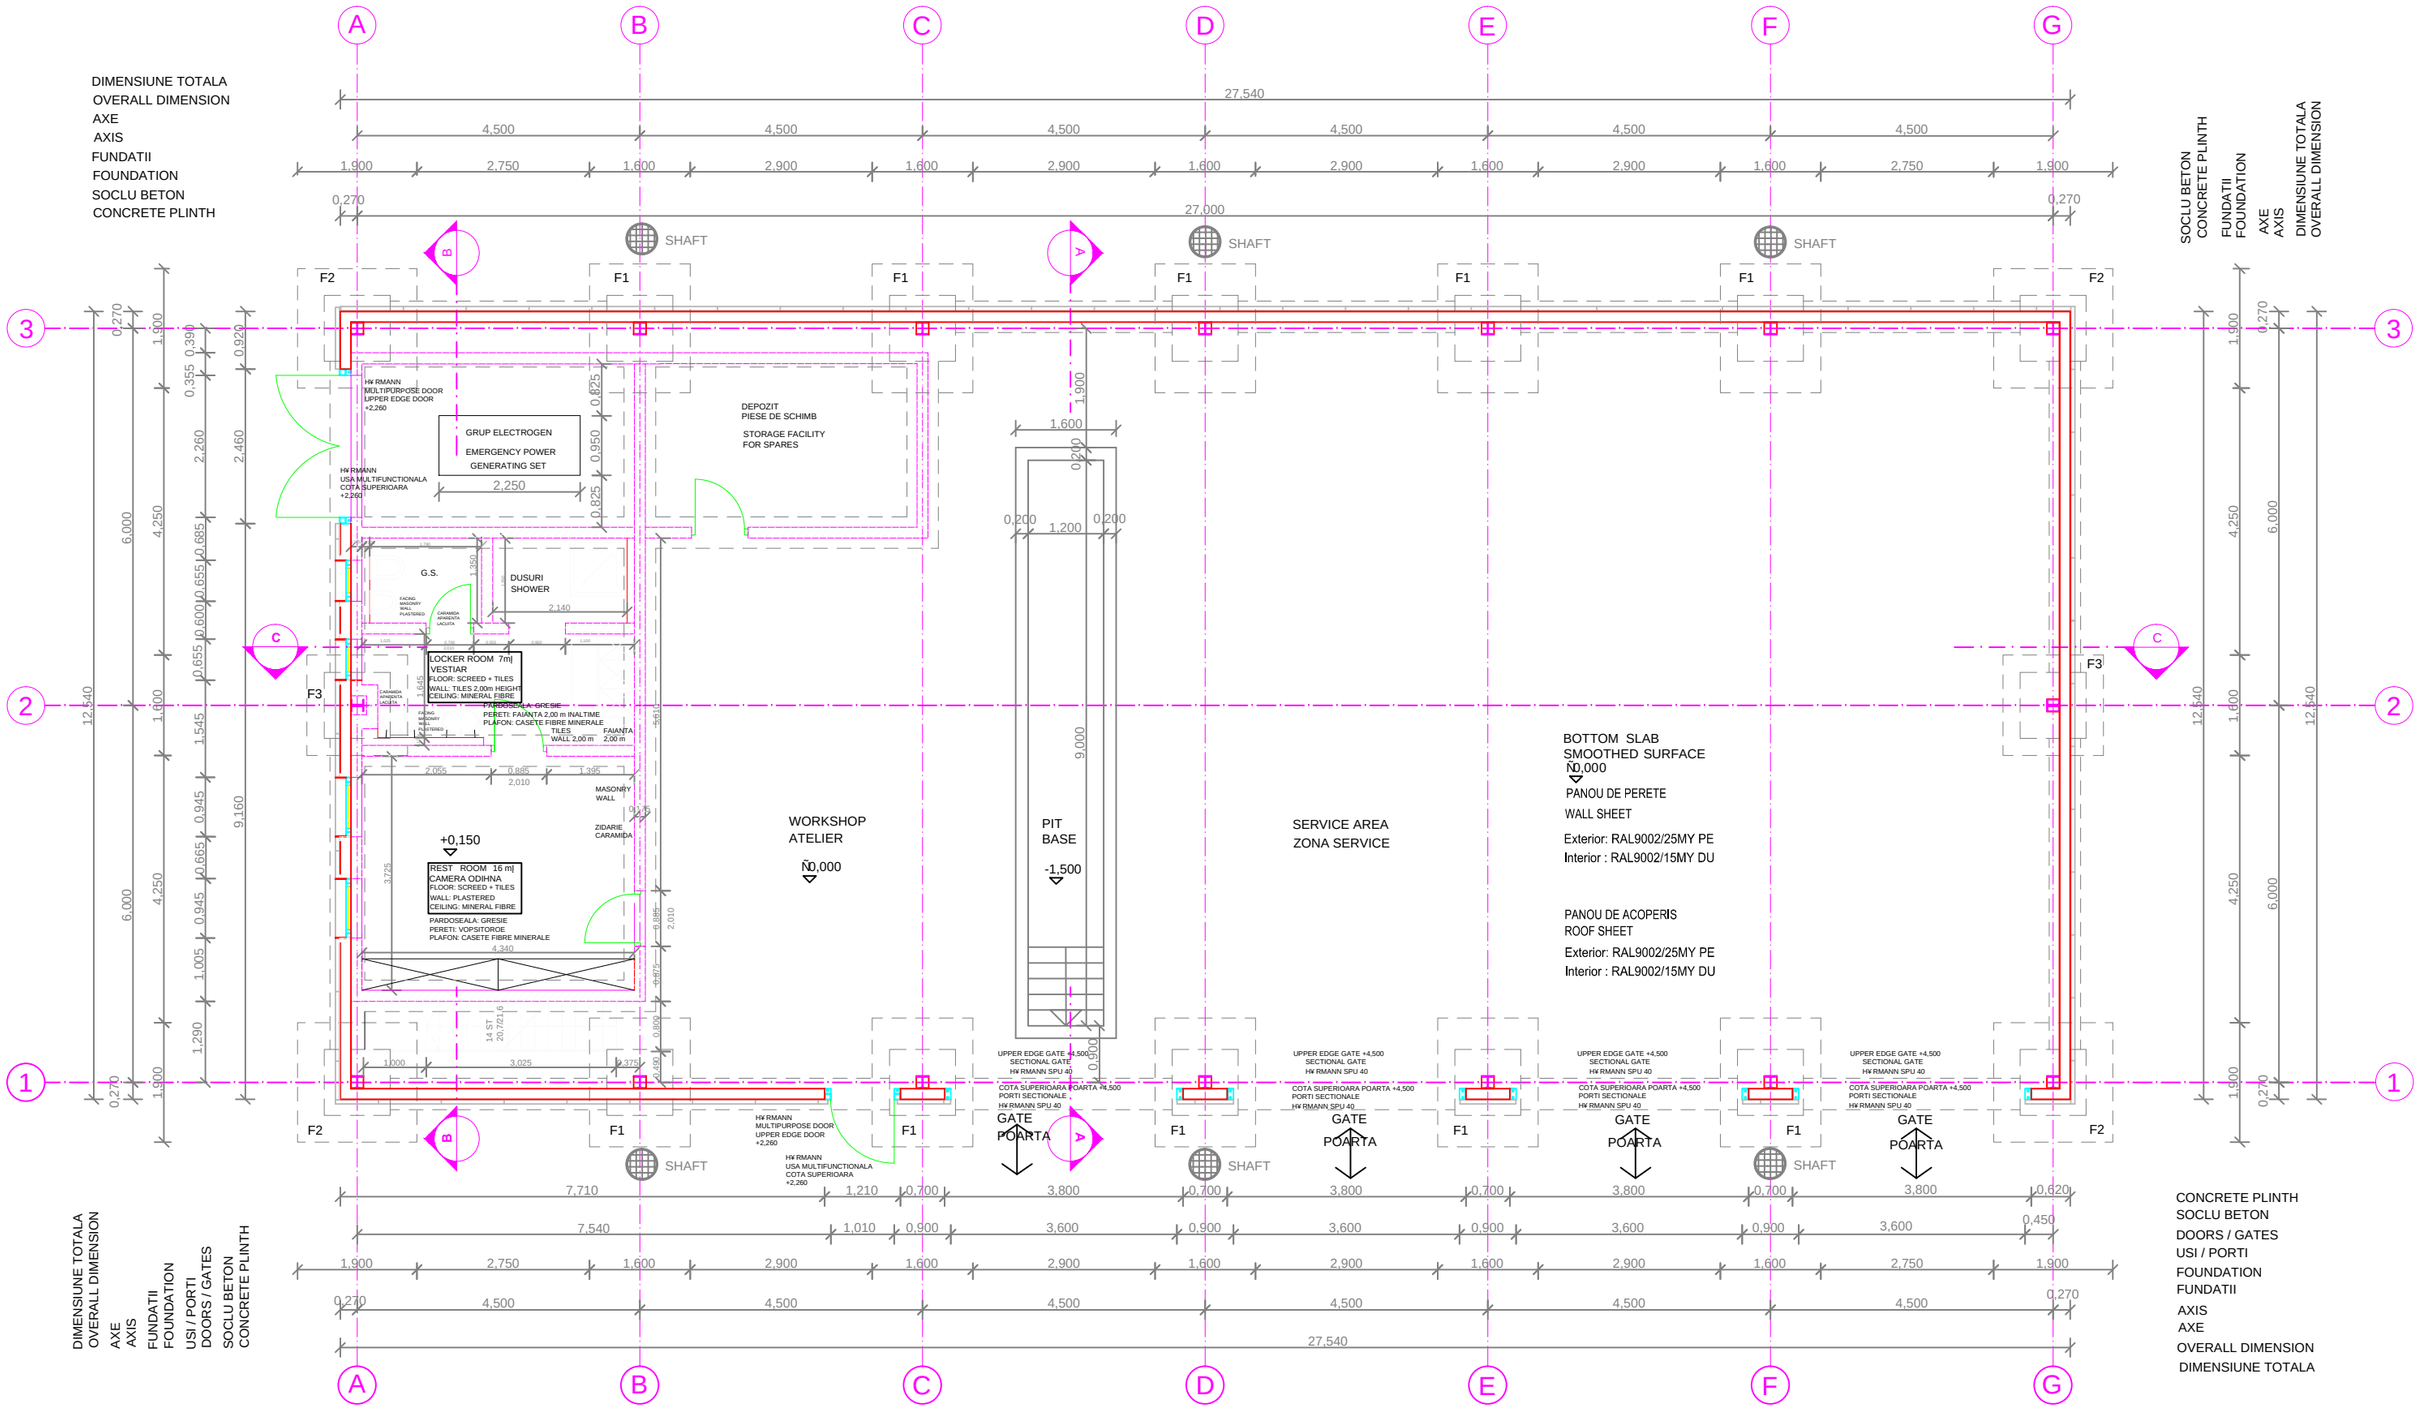
DIMENSIUNE TOTALA
OVERALL DIMENSION
AXE
AXIS
FUNDATII
FOUNDATION
SOCLU BETON
CONCRETE PLINTH
27,540
27,000
SHAFT
HK RMANN
MULTIPURPOSE DOOR
UPPER EDGE DOOR
+2,260
GRUP ELECTROGEN
EMERGENCY POWER
GENERATING SET
HK RMANN
USA MULTIFUNCTIONALA
COTA SUPERIOARA
+2,260
DEPOZIT
PIESE DE SCHIMB
STORAGE FACILITY
FOR SPARES
G.S.
DUSURI
SHOWER
LOCKER ROOM 7m|
VESTIAR
FLOOR: SCREED + TILES
WALL: TILES 2,00m HEIGHT
CEILING: MINERAL FIBRE
PARDOSEALA: GRESIE
PERETI: FAIANTA 2,00 m INALTIME
PLAFON: CASETE FIBRE MINERALE
TILES
WALL 2,00 m
FAIANTA
2,00 m
MASONRY
WALL
ZIDARIE
CARAMIDA
+0,150
REST ROOM 16 m|
CAMERA ODIHNA
FLOOR: SCREED + TILES
WALL: PLASTERED
CEILING: MINERAL FIBRE
PARDOSEALA: GRESIE
PERETI: VOPSITOROE
PLAFON: CASETE FIBRE MINERALE
WORKSHOP
ATELIER
Ñ0,000
PIT
BASE
-1,500
SERVICE AREA
ZONA SERVICE
BOTTOM SLAB
SMOOTHED SURFACE
Ñ0,000
PANOU DE PERETE
WALL SHEET
Exterior: RAL9002/25MY PE
Interior : RAL9002/15MY DU
PANOU DE ACOPERIS
ROOF SHEET
Exterior: RAL9002/25MY PE
Interior : RAL9002/15MY DU
UPPER EDGE GATE +4,500
SECTIONAL GATE
HK RMANN SPU 40
COTA SUPERIOARA POARTA +4,500
PORTI SECTIONALE
HK RMANN SPU 40
GATE
POARTA
SOCLU BETON
CONCRETE PLINTH
FUNDATII
FOUNDATION
AXE
AXIS
DIMENSIUNE TOTALA
OVERALL DIMENSION
USI / PORTI
DOORS / GATES
CONCRETE PLINTH
SOCLU BETON
DOORS / GATES
USI / PORTI
FOUNDATION
FUNDATII
AXIS
AXE
OVERALL DIMENSION
DIMENSIUNE TOTALA